




PLAN EWAKUACJI PARTERU

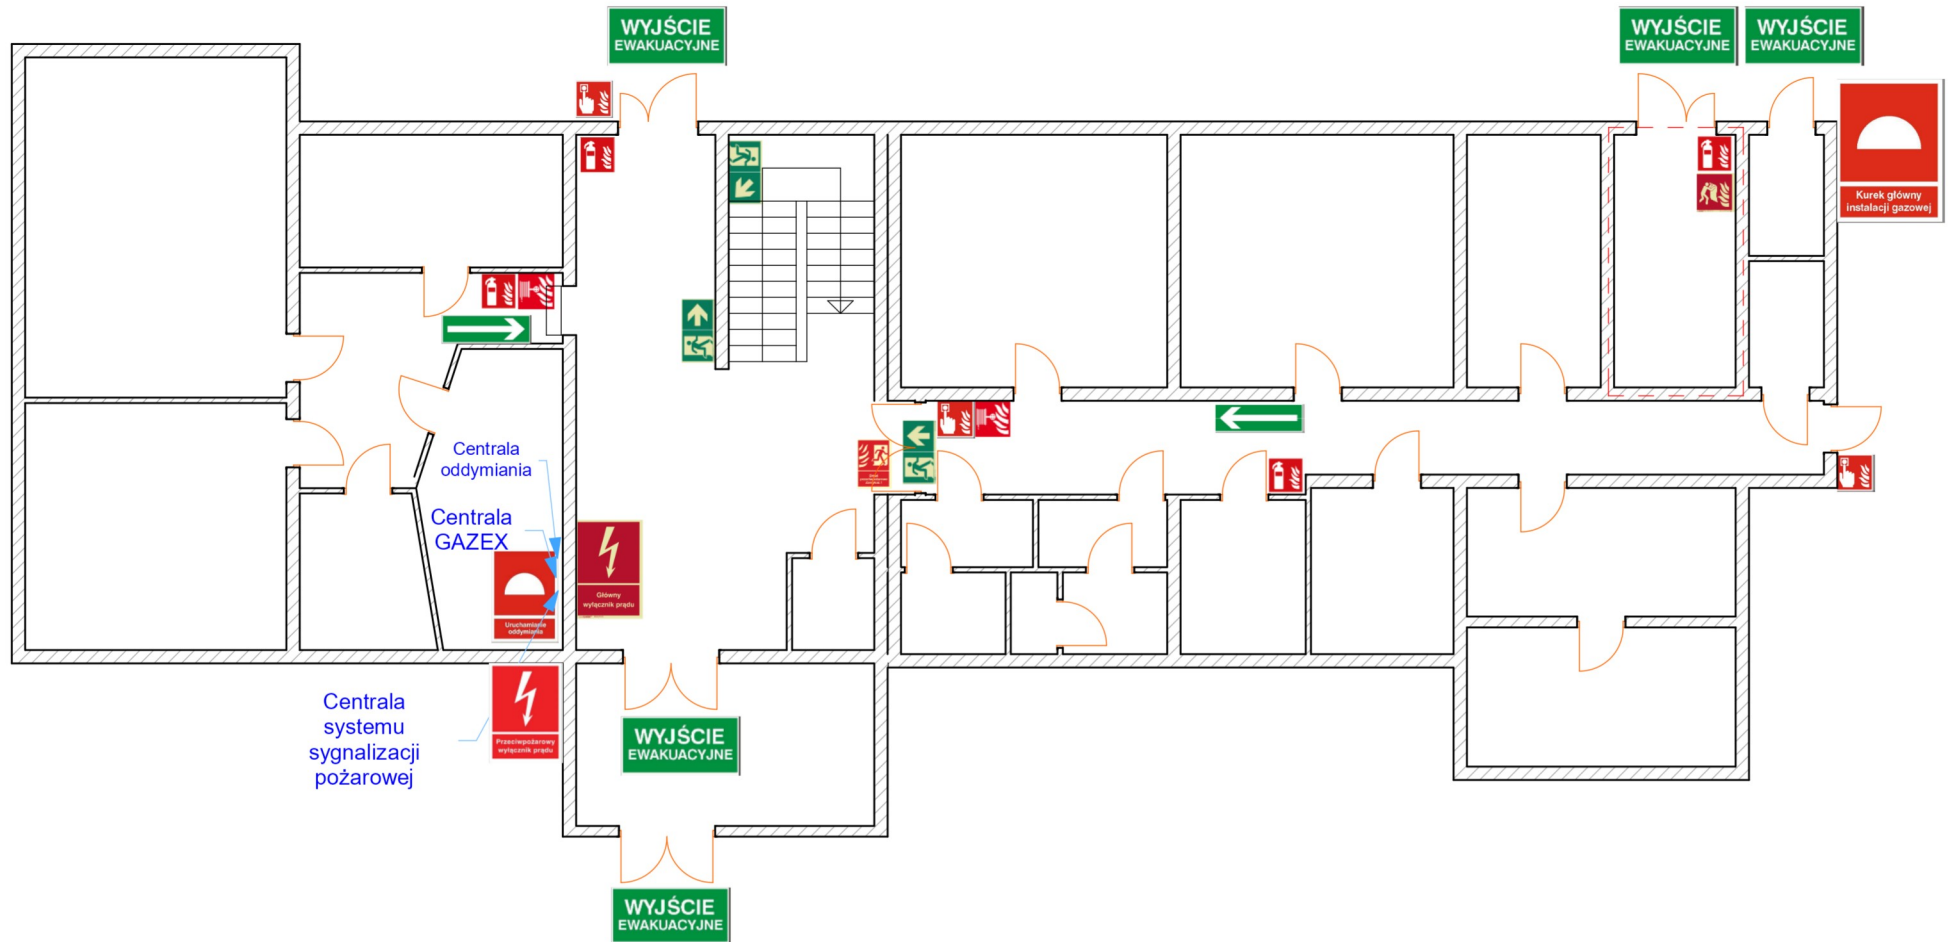


Opracował Zakład Usług i Handlu Wacław Cichy ul. Niedomicka 2 33-132 Niedomice	
Obiekt Budynek biurowy 33-100 Tarnów, ul. K. Bartla 3	Parter
	Nr. Rys. 1


PLAN EWAKUACJI I PIĘTRA

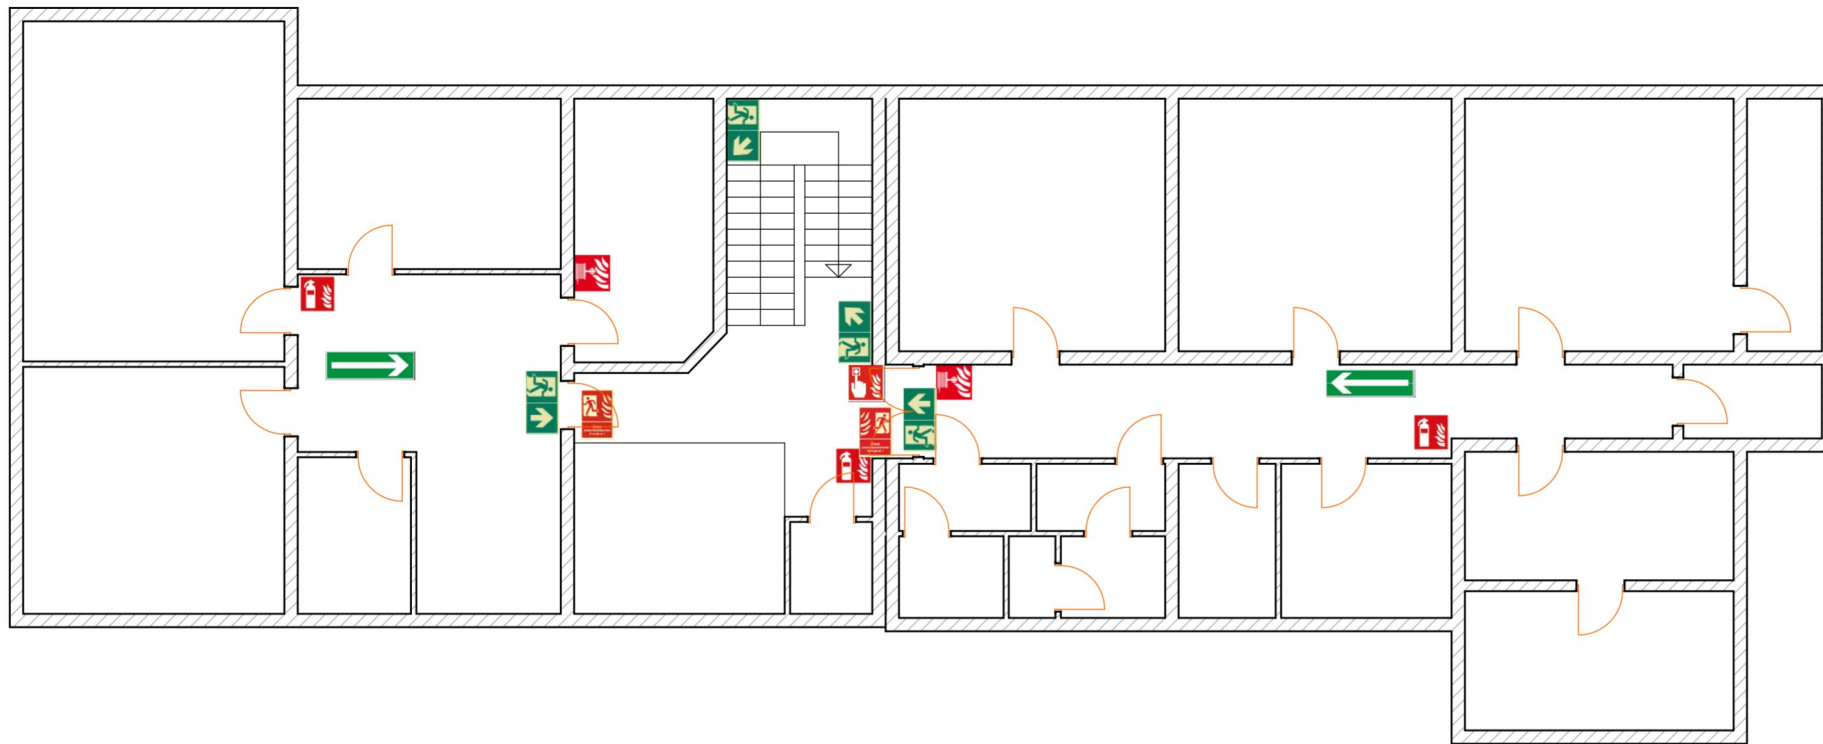


Opracował Zakład Usług i Handlu Waclaw Cichy ul. Niedomicka 2 33-132 Niedomice	
Obiekt Budynek biurowy 33-100 Tarnów, ul. K. Bartla 3	I Piętro
	Nr. Rys. 2


PLAN EWAKUACJI II PIĘTRA

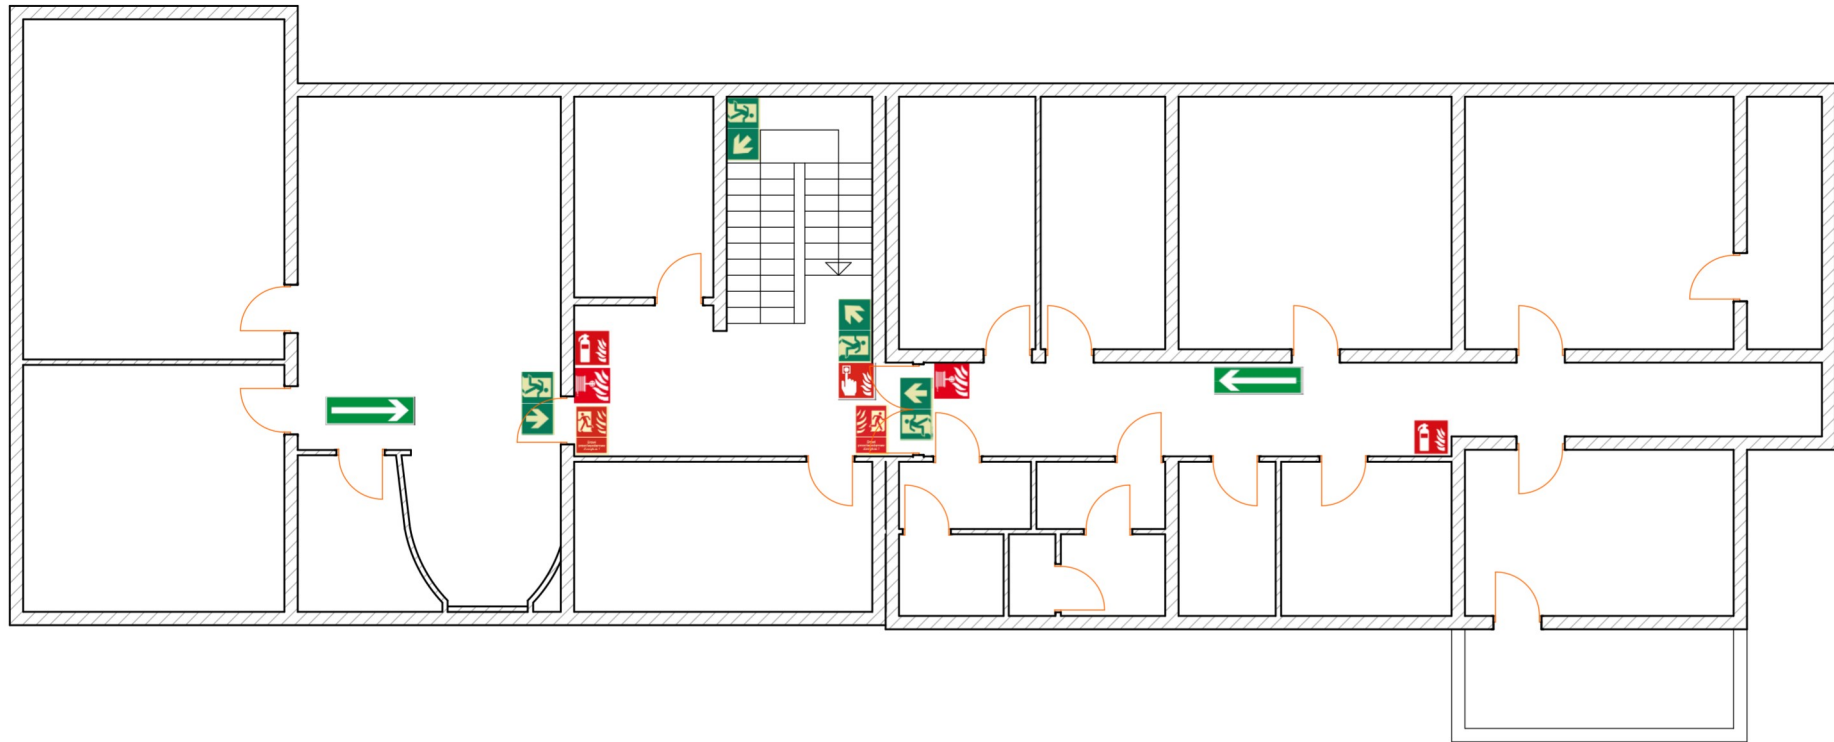

Opracował Zakład Usług i Handlu Wacław Cichy ul. Niedomicka 2 33-132 Niedomice	
Obiekt Budynek biurowy 33-100 Tarnów, ul. K. Bartla 3	II Piętro
	Nr. Rys. 3

PLAN EWAKUACJI III PIĘTRA

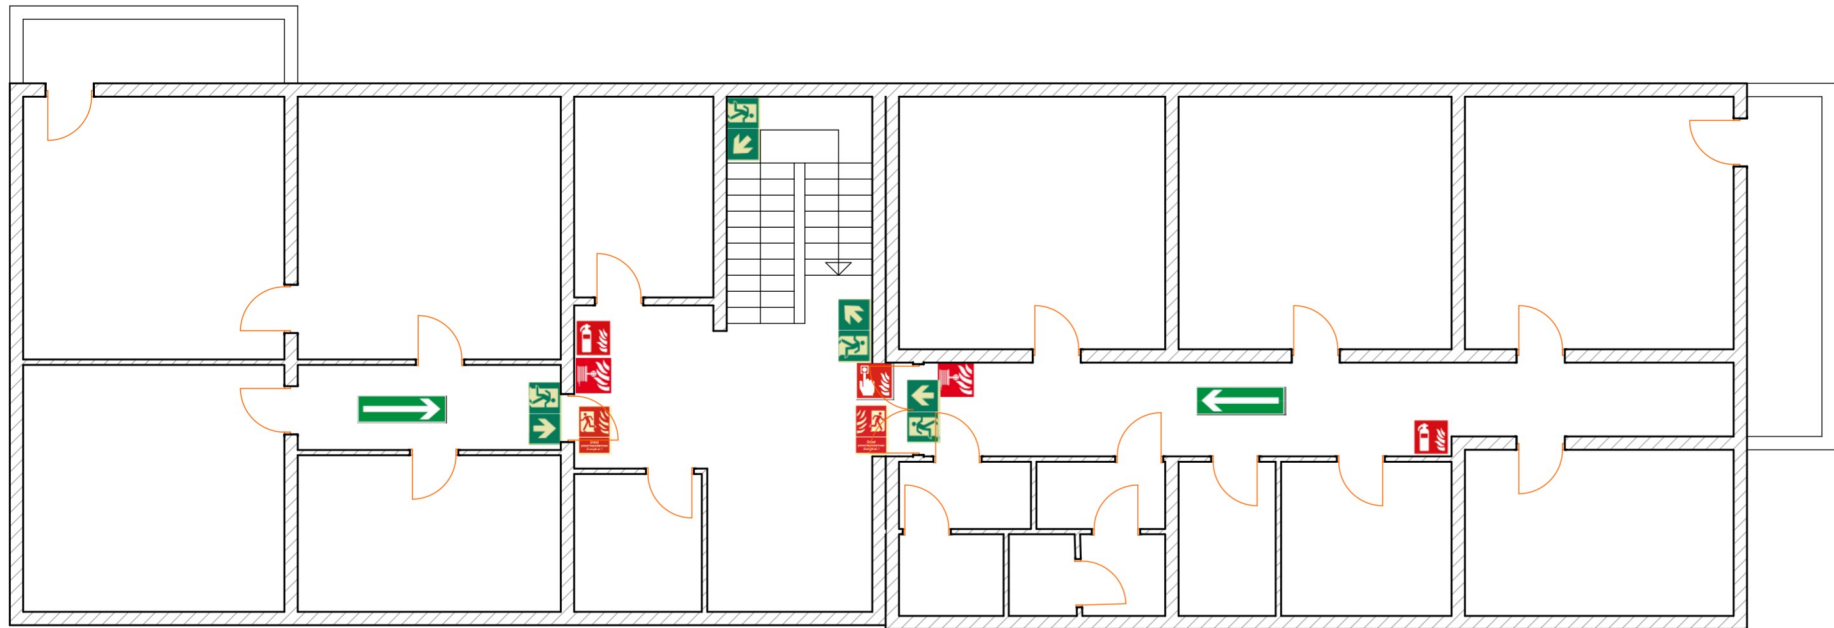

Opracował Zakład Usług i Handlu Wacław Cichy ul. Niedomicka 2 33-132 Niedomice	
Obiekt Budynek biurowy 33-100 Tarnów, ul. K. Bartla 3	III Piętro Nr. Rys. 4