

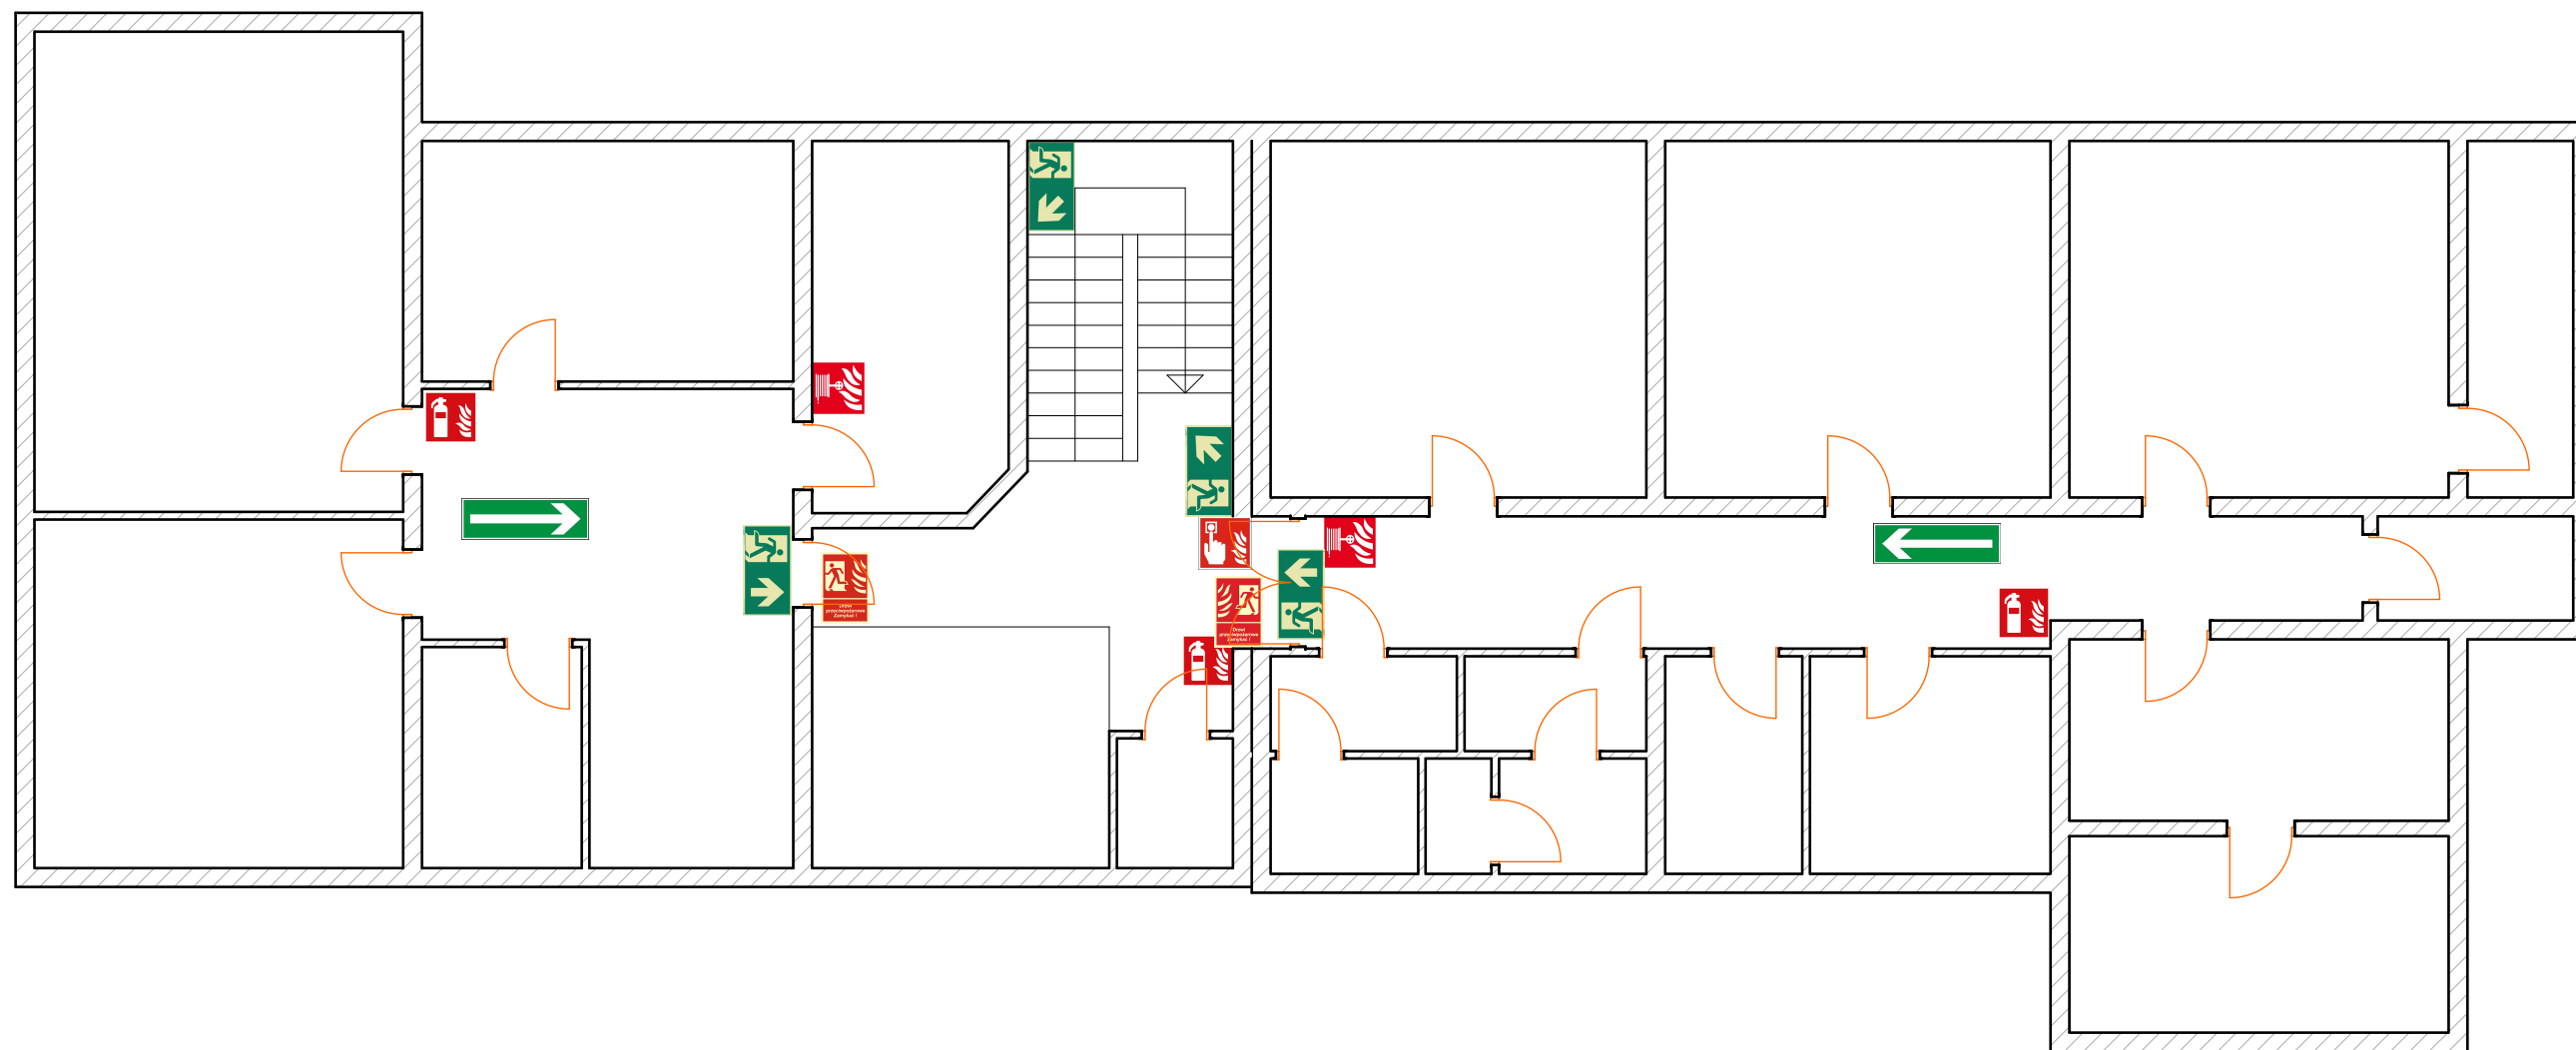



PLAN EWAKUACJI PARTERU

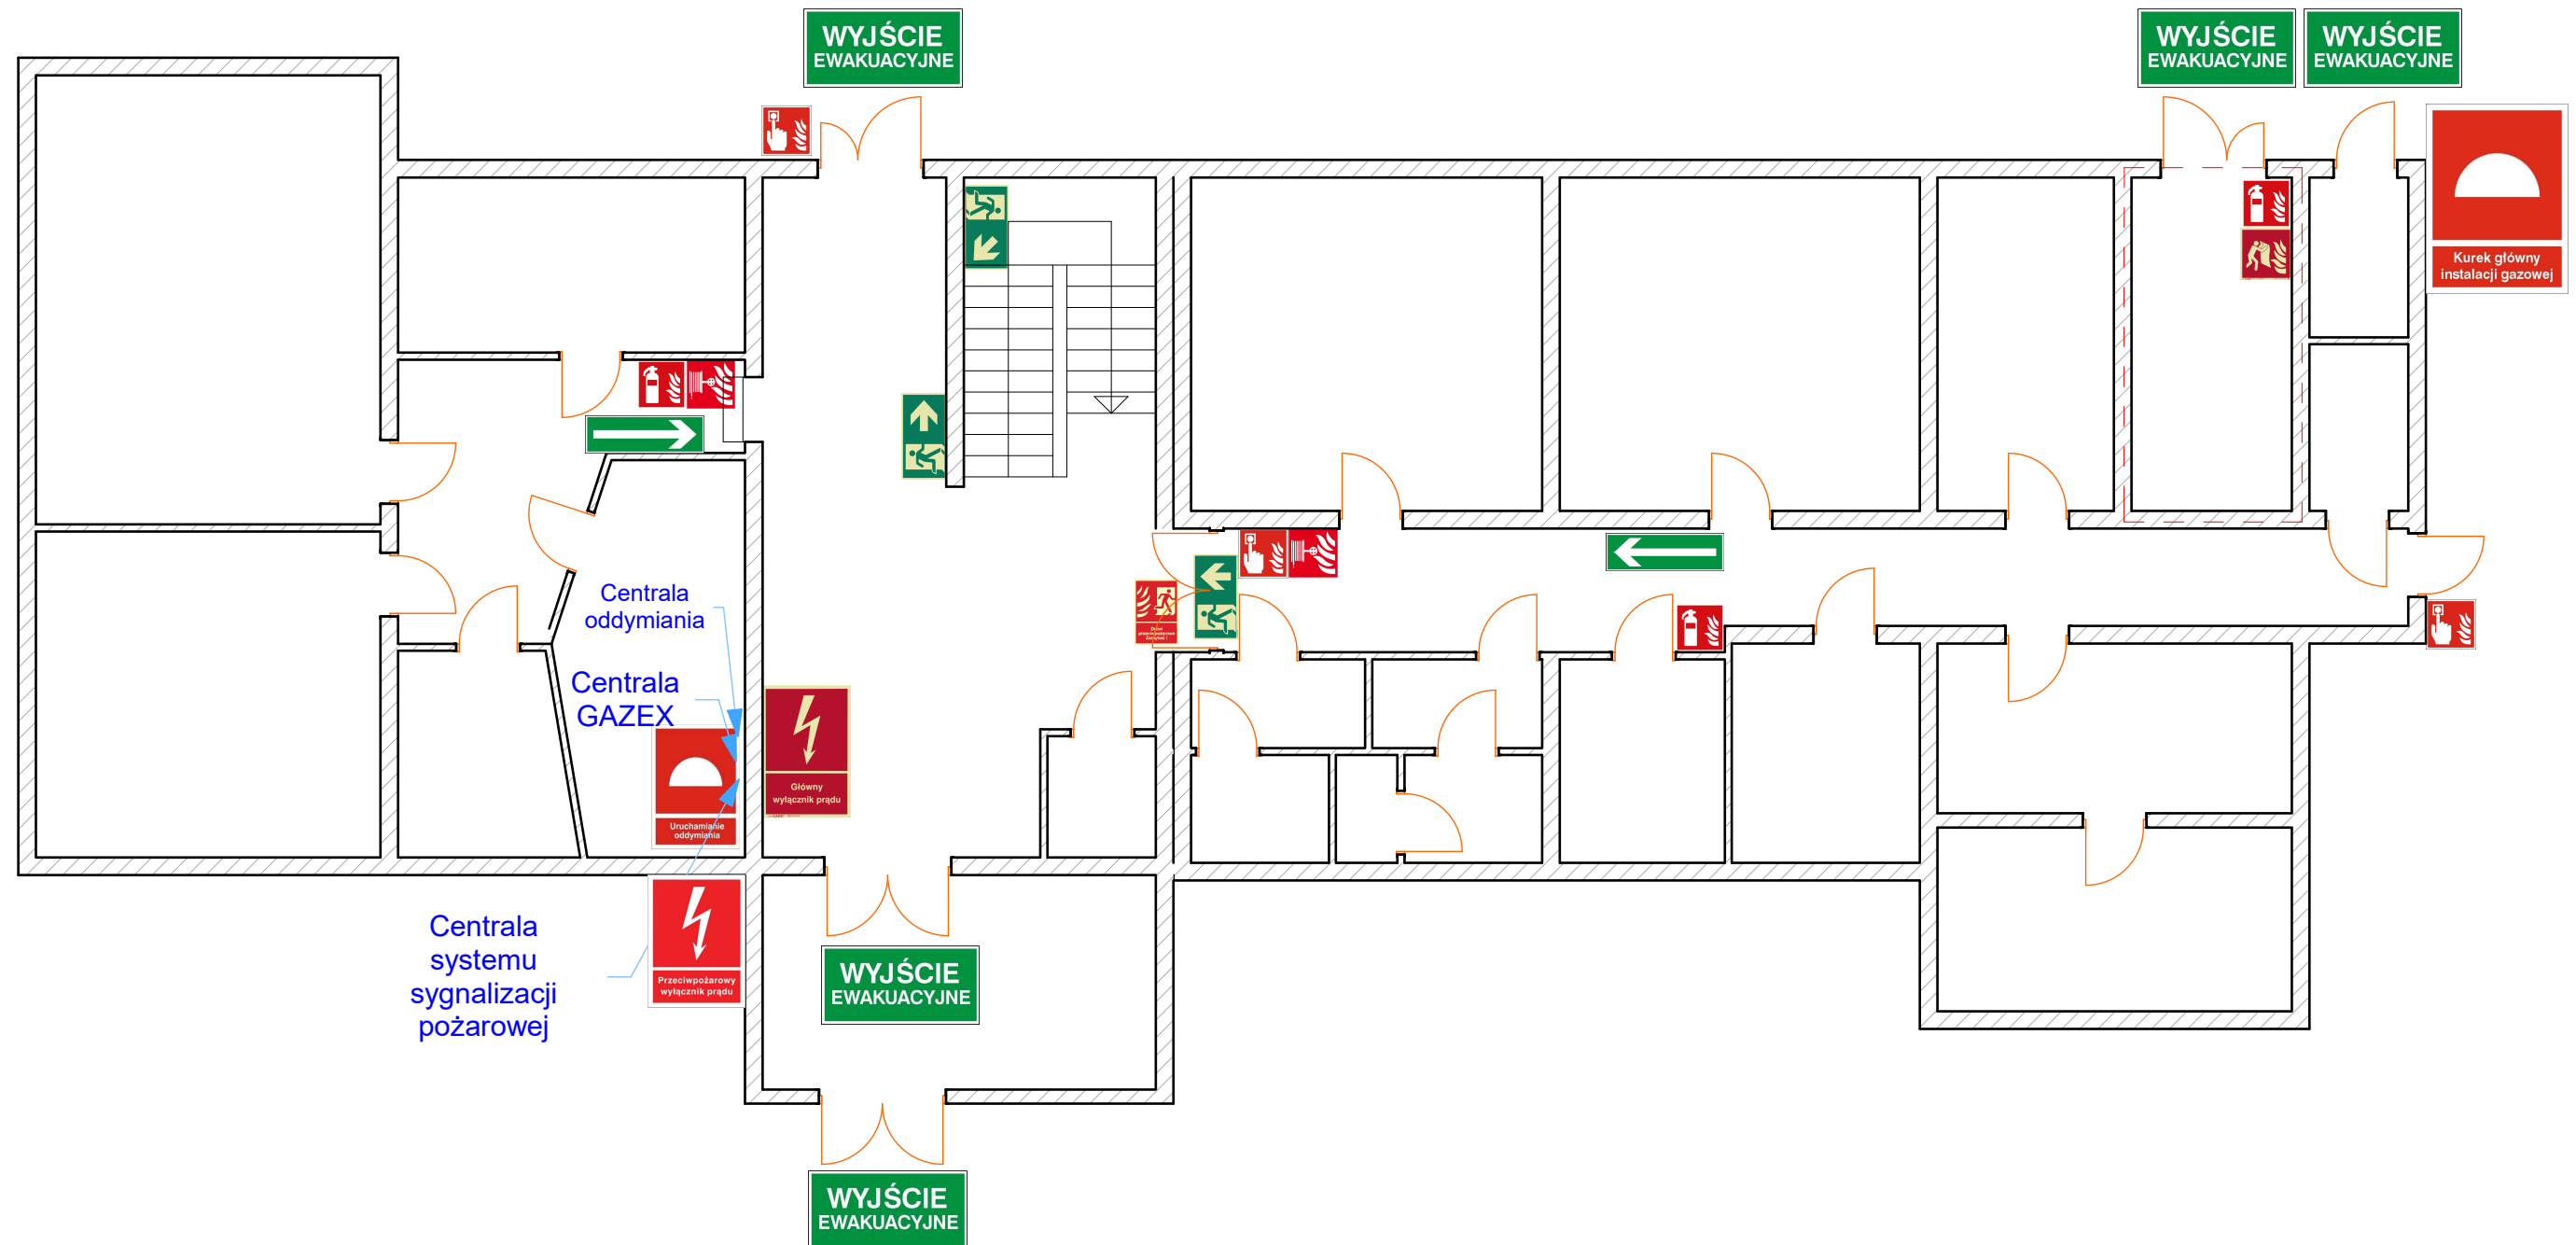


Opracował Zakład Usług i Handlu Wacław Cichy ul. Niedomicka 2 33-132 Niedomice	
Obiekt Budynek biurowy 33-100 Tarnów, ul. K. Bartla 3	Parter
Nr Rys. 1	


PLAN EWAKUACJI I PIĘTRA




Opracował Zakład Usług i Handlu Wacław Cichy ul. Niedomicka 2 33-132 Niedomice	
Obiekt Budynek biurowy 33-100 Tarnów, ul. K. Bartla 3	I Piętro
Nr Rys. 2	


PLAN EWAKUACJI II PIĘTRA

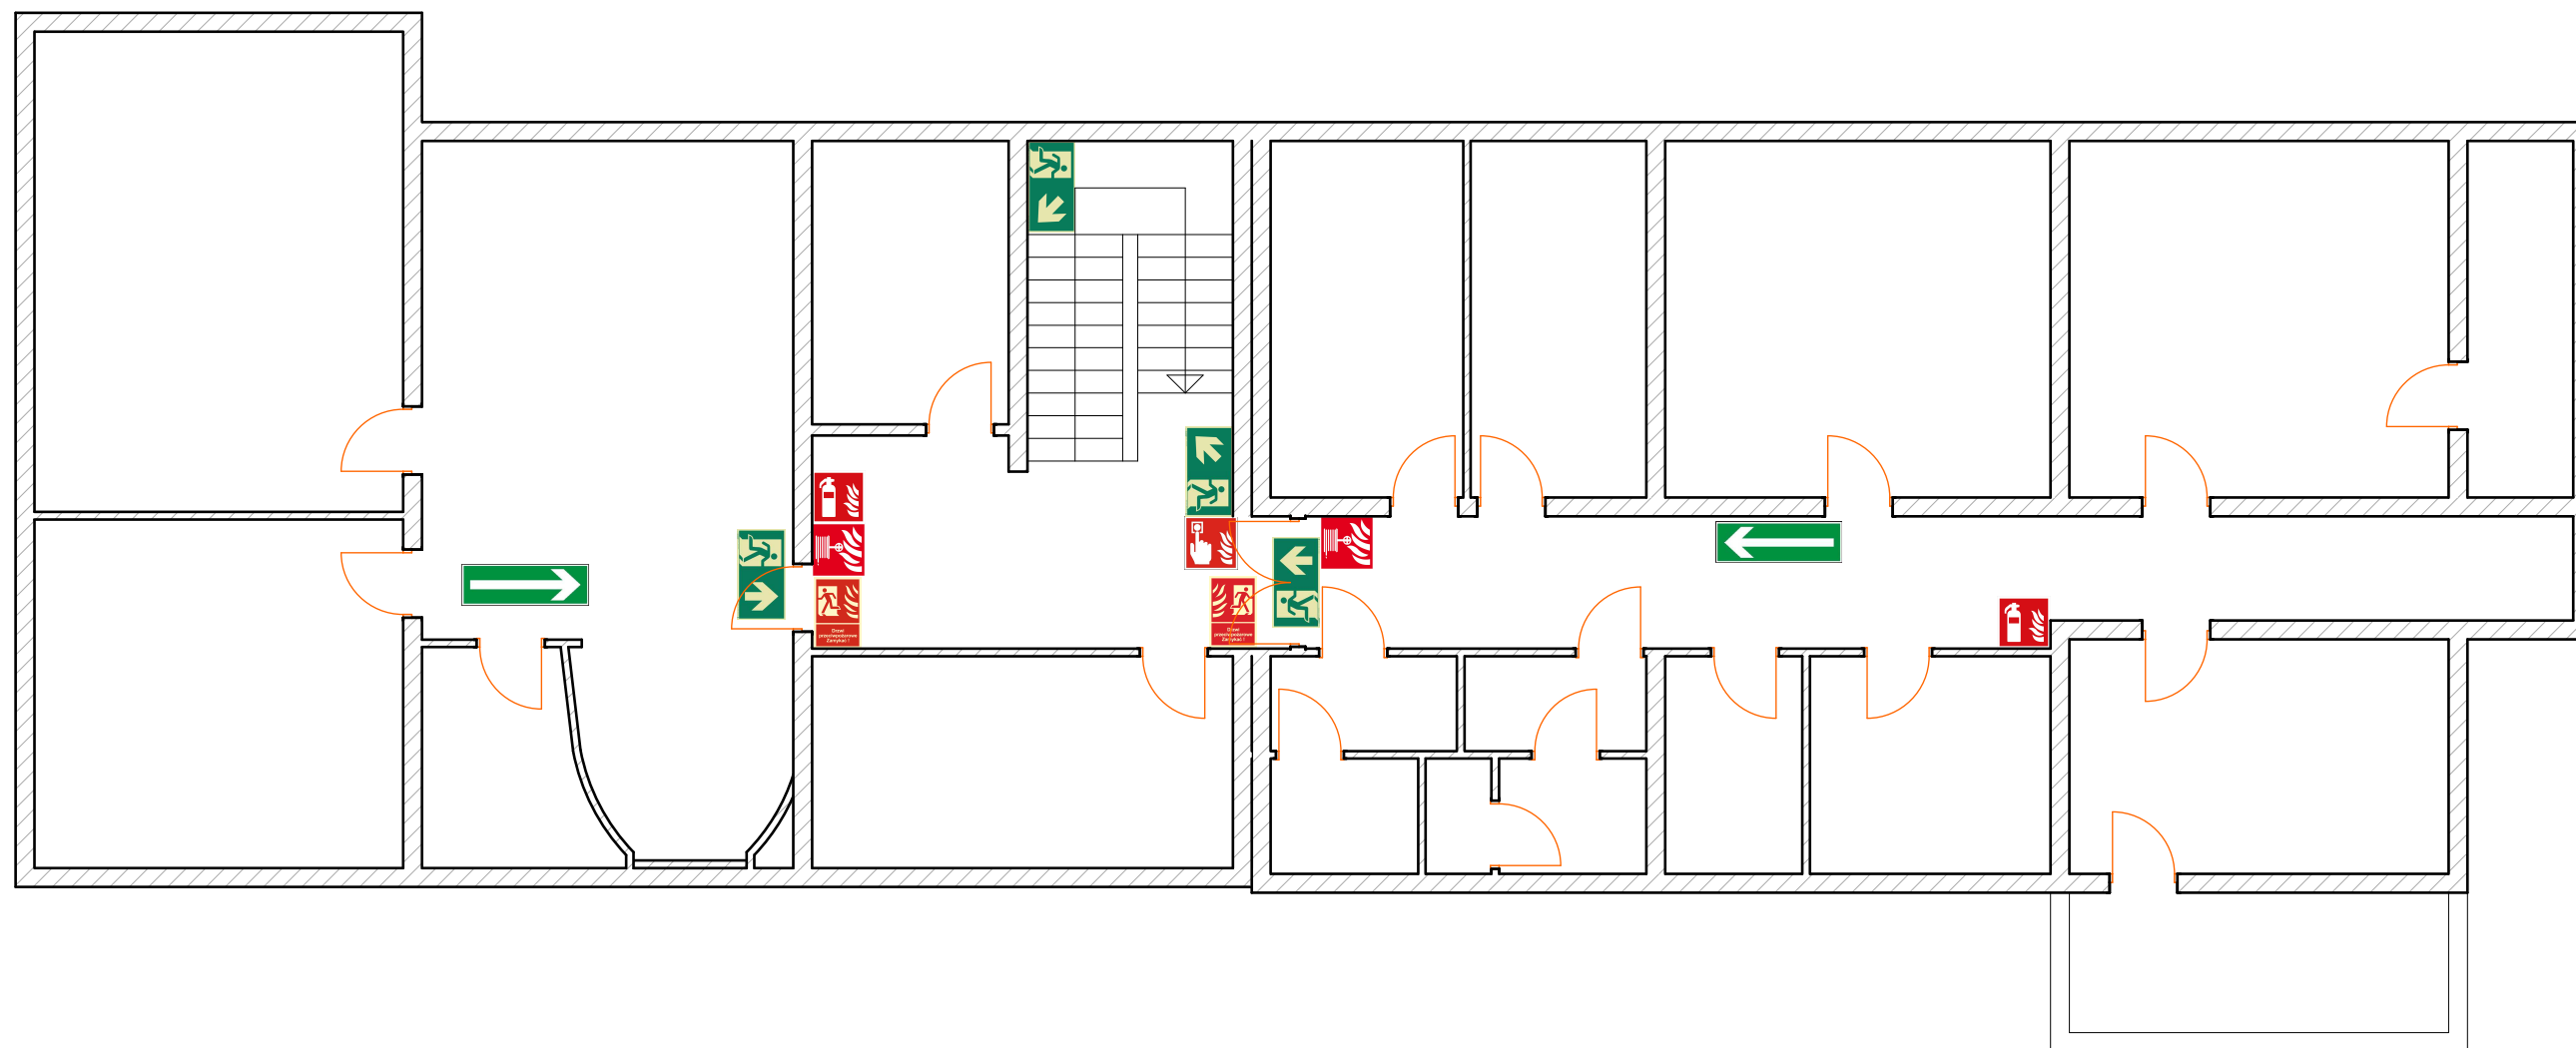

<i>Opracował</i> Zakład Usług i Handlu Wacław Cichy ul. Niedomicka 2 33-132 Niedomice	
<i>Obiekt</i> Budynek biurowy 33-100 Tarnów, ul. K. Bartla 3	<i>II Piętro</i>
<i>Nr Rys.</i> 3	

PLAN EWAKUACJI III PIĘTRA

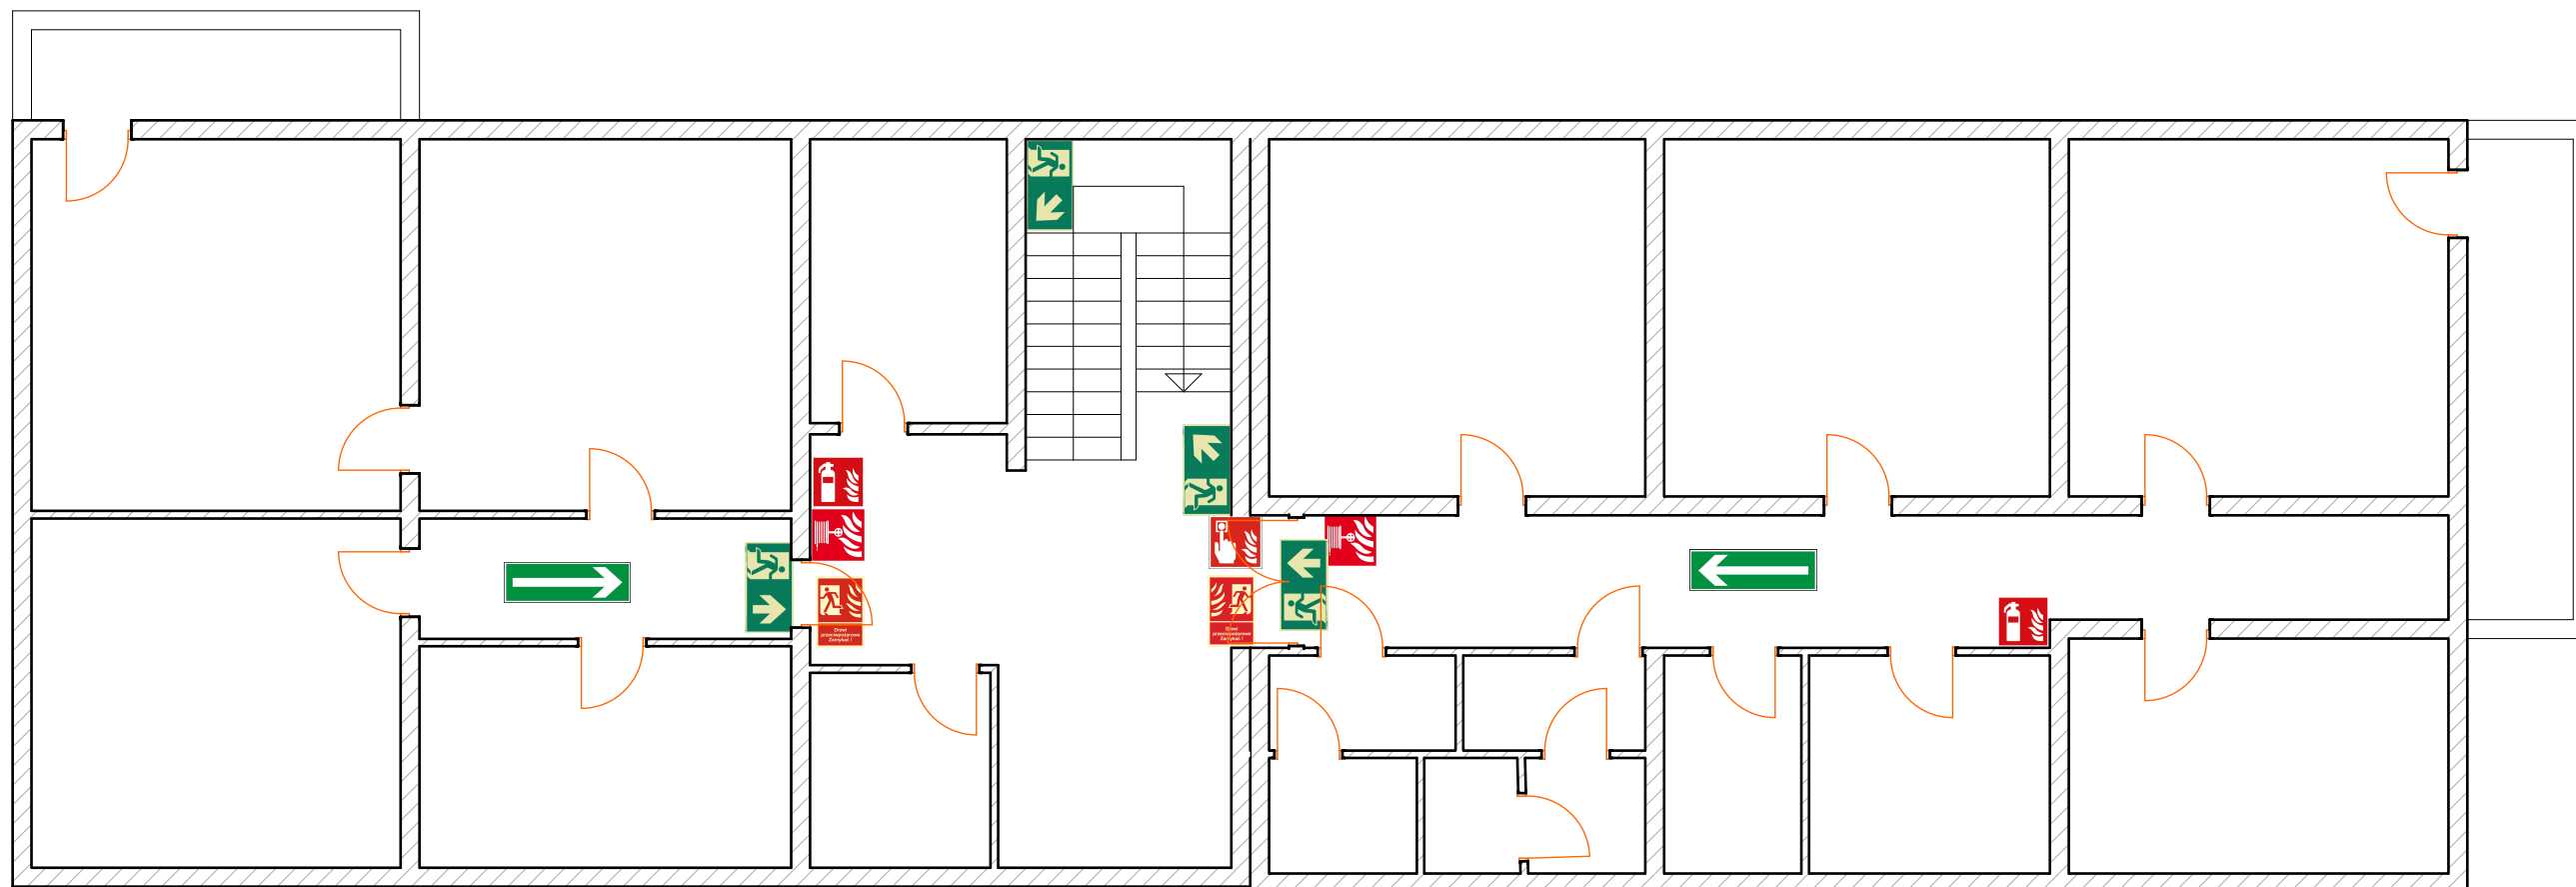

Opracował Zakład Usług i Handlu Wacław Cichy ul. Niedomicka 2 33-132 Niedomice	
Obiekt Budynek biurowy 33-100 Tarnów, ul. K. Bartla 3	III Piętro
	Nr Rys. 4